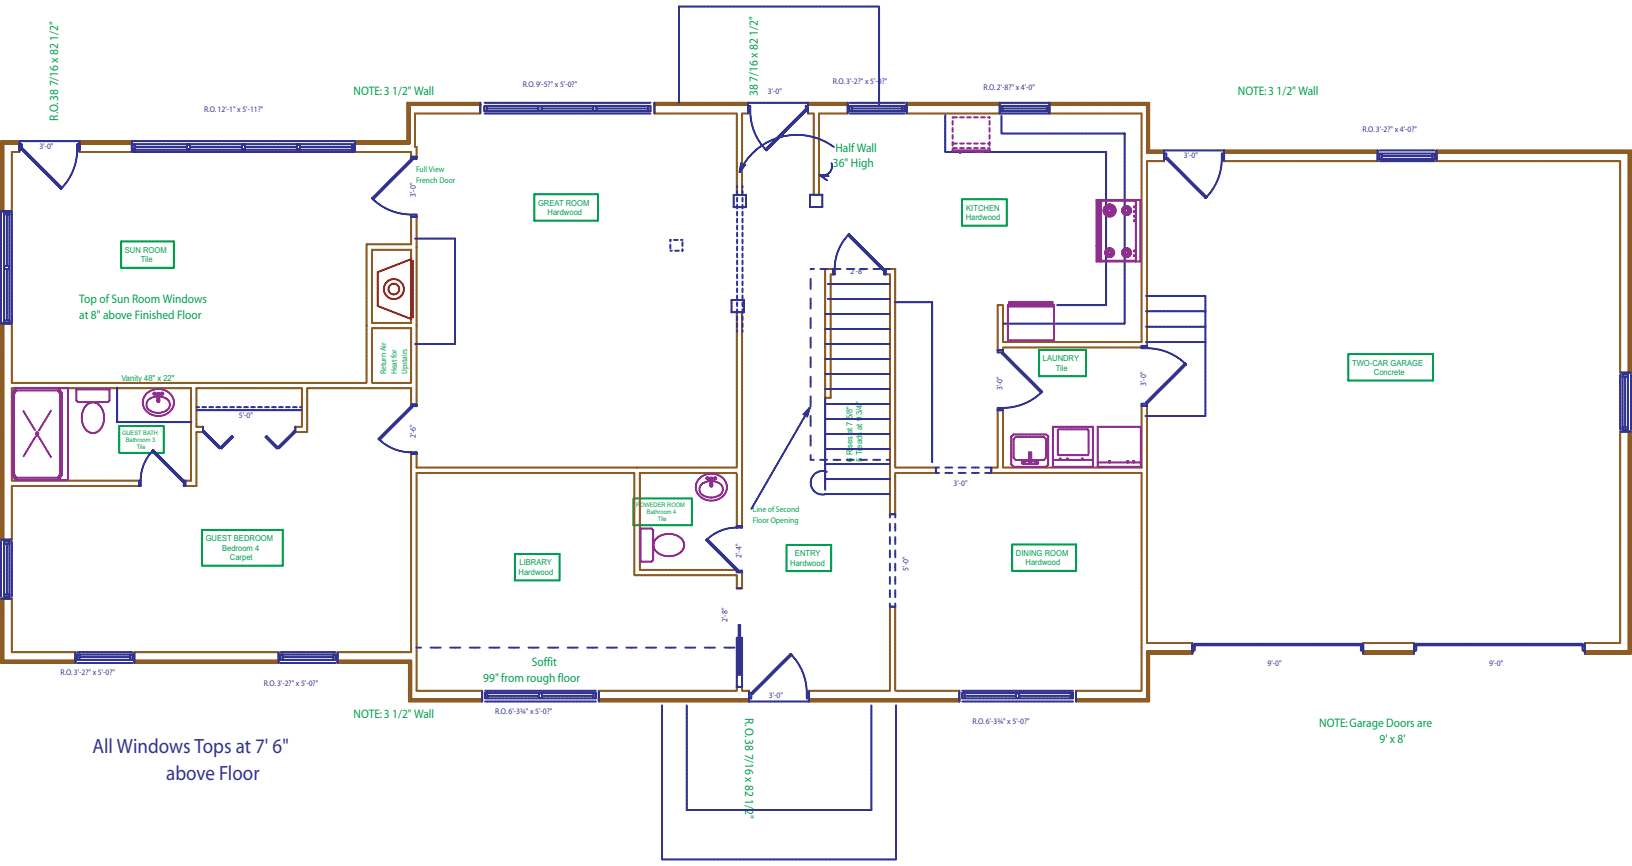
R.O.38 7/16 x 82 1/2"
NOTE: 3 1/2" Wall
R.O. 12'-1" x 5'-11 7"
R.O.9'-5 7" x 5'-0 7"
38 7/16 x 82 1/2"
3'-0"
R.O. 3'-2 7" x 5'-0 7"
R.O. 2'-8 7" x 4'-0"
NOTE: 3 1/2" Wall
R.O. 3'-2 7" x 4'-0 7"
3'-0"
Half Wall
36" High
Full View
French Door
3'-0"
GREAT ROOM
Hardwood
KITCHEN
Hardwood
SUN ROOM
Tile
Top of Sun Room Windows
at 8" above Finished Floor
Return Air
Heat for
Upstairs
Vanity 48" x 22"
5'-0"
2'-6"
GUEST BATH
Bathroom 3
Tile
LAUNDRY
Tile
3'-0"
3'-0"
TWO-CAR GARAGE
Concrete
2'-0"
Down at 7 7/8"
Tread at 9 3/4"
3'-0"
Line of Second
Floor Opening
POWDER ROOM
Bathroom 4
Tile
GUEST BEDROOM
Bedroom 4
Carpet
LIBRARY
Hardwood
2'-4"
ENTRY
Hardwood
5'-0"
DINING ROOM
Hardwood
2'-8"
R.O. 3'-2 7" x 5'-0 7"
R.O. 3'-2 7" x 5'-0 7"
Soffit
99" from rough floor
3'-0"
9'-0"
9'-0"
NOTE: 3 1/2" Wall
R.O.6'-3¾" x 5'-0 7"
R.O.6'-3¾" x 5'-0 7"
R.O.38 7/16 x 82 1/2"
All Windows Tops at 7' 6"
above Floor
NOTE: Garage Doors are
9' x 8'